


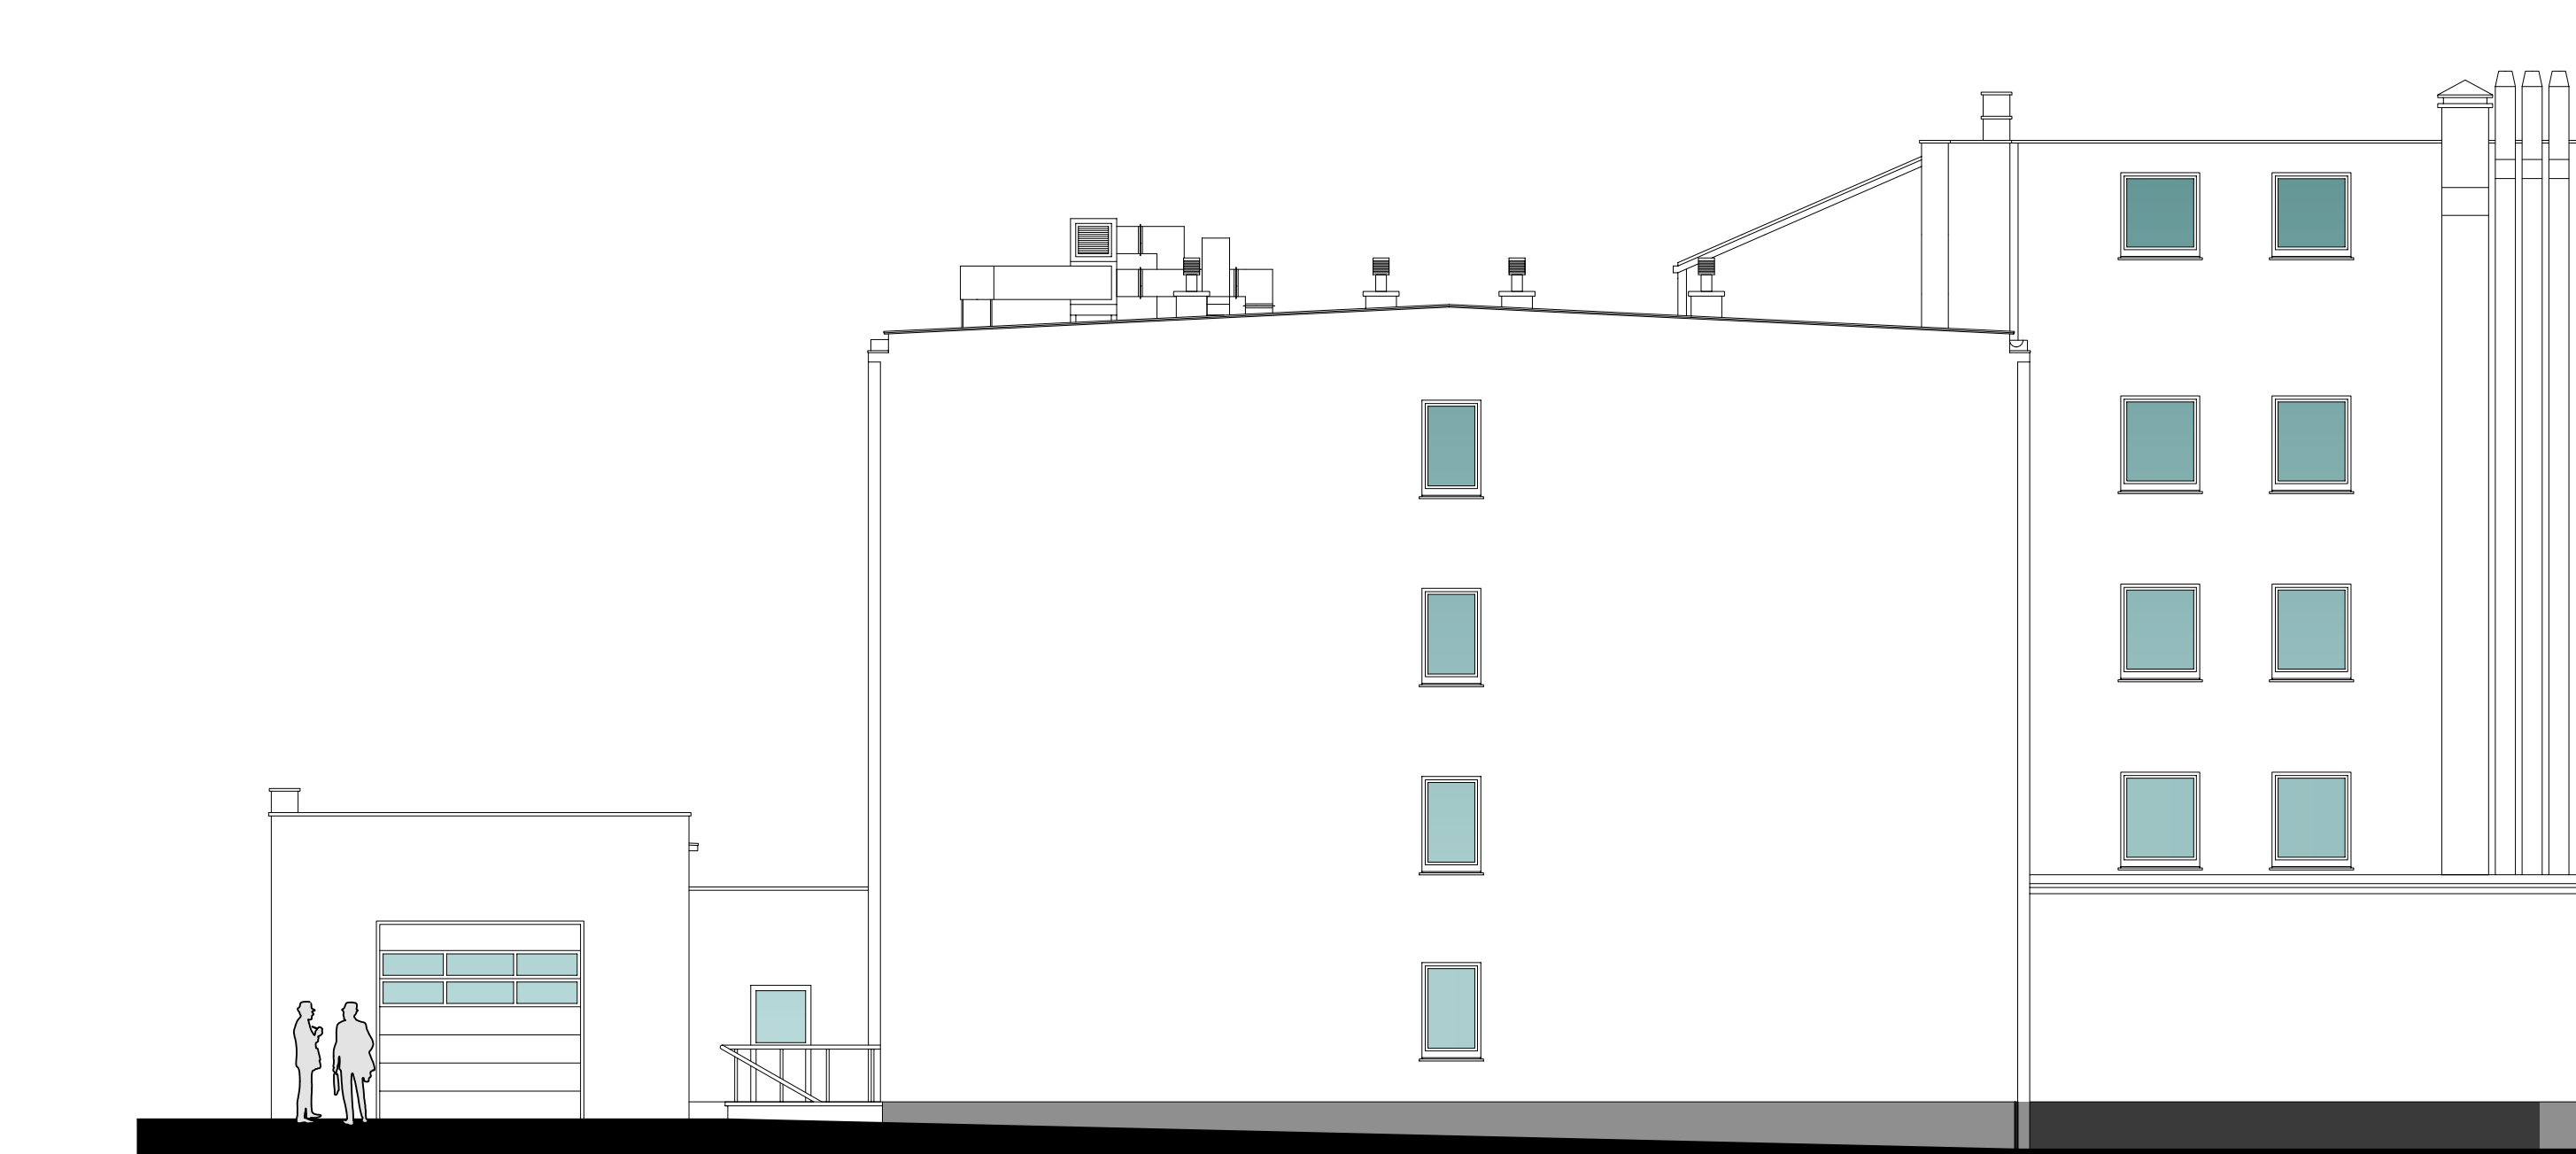


ELEWACJA ZACHODNIA



ELEWACJA WSCHODNIA



ELEWACJA POŁUDNIOWA

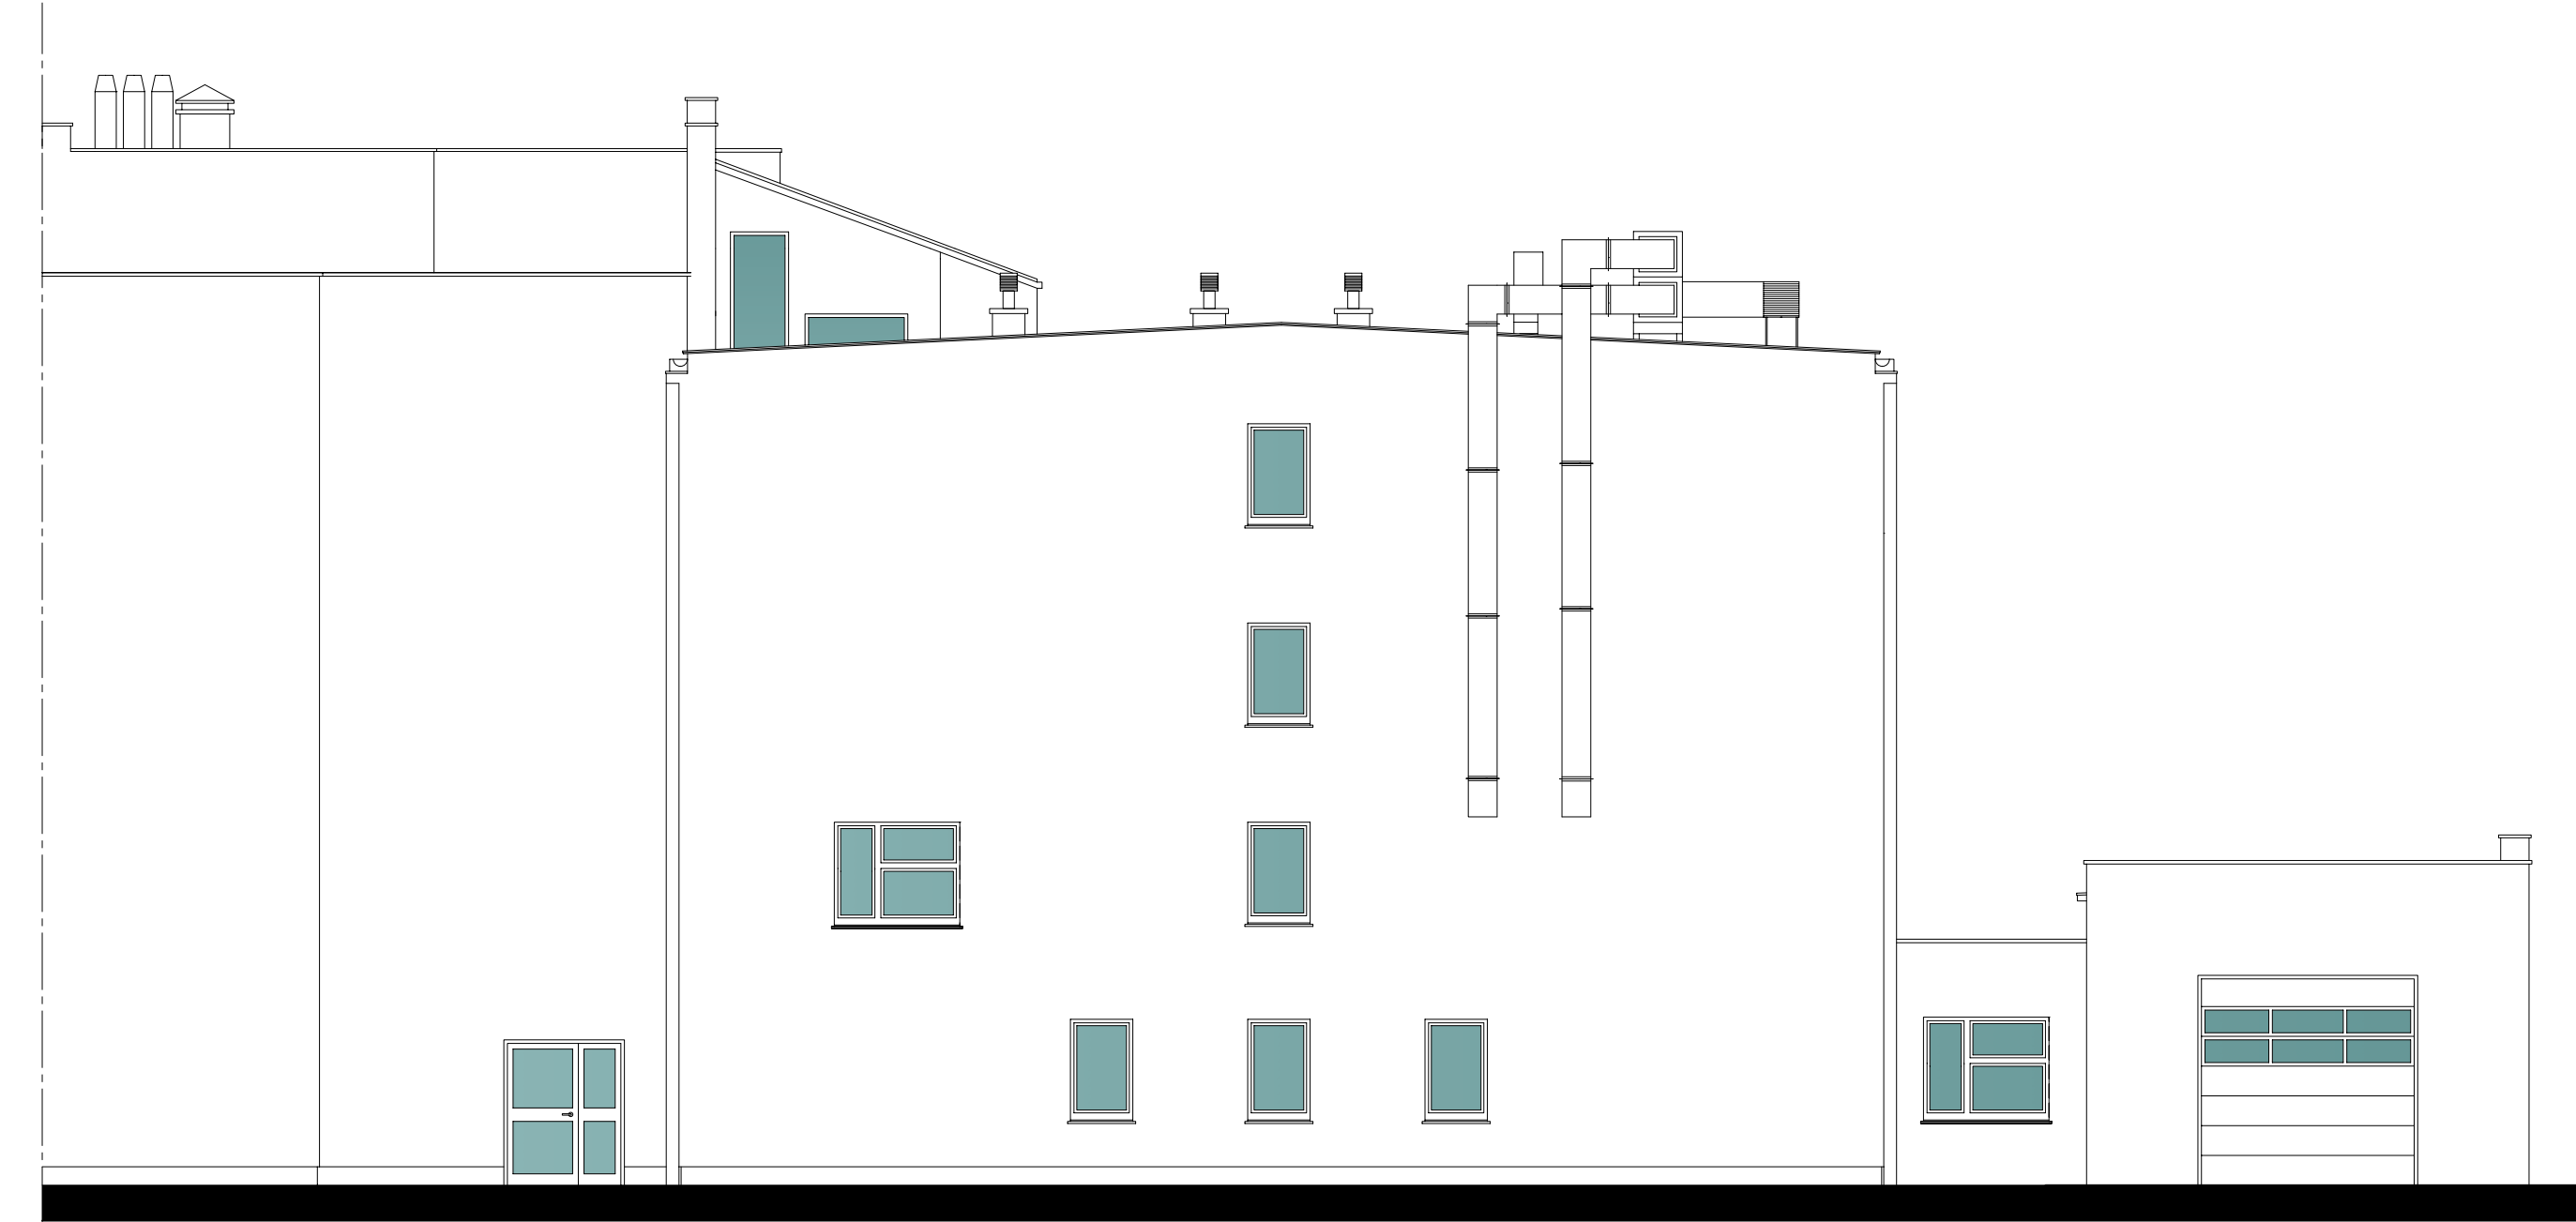

ELEWACJA PÓŁNOCNA

**UWAGA :**  
- PROJEKT REALIZOWAĆ W OPARCIU O PROJEKT WYKONAWCZY.  
- RYSUNKI ROZPATRYWAĆ ŁĄCZNIE Z OPISEM TECHNICZNYM ORAZ PROJEKTAMI BRANŻOWYMI, T.J.:  
PROJEKTEM WYKONAWCZYM KONSTRUKCJI, INSTALACJI SANITARNEJ, INSTALACJI ELEKTRYCZNEJ.

SIEDZIBA :  
47-320 GOGOLIN  
UL. KASTANOWA 69  
REGON:532303183  
NIP: 7561016114  
TEL/FAX KONTAKTOWY:  
77 44 60 222  
e-mail:praca@archiskaning.pl  
www.archiskaning.pl

**ARCHISKANING**  
SKANOWANIE LASEROWE 3D

SKANOWANIE LASEROWE 3D  
INWENTARYZACJE :  
ARCHITEKTONICZNE  
BUDOWLANE  
PRZEMYSŁOWE  
PROJEKTY BUDYNKOW  
MIESZKALNYCH  
PRZEMYSŁOWYCH  
ZABYTKOWYCH

**Rudolf Schnurpfeil**

TEMAT RYSUNKU:			
ELEWACJE			
INWESTYCJA:			
CZEŚCIOWA PRZEBUDOWA POMIESZCZEN 1-GO PIĘTRA ZE ZMIANĄ SPOSOBU UŻYTKOWANIA NA ODDZIAŁ PATOLOGII NOWORODKA, BUDOWA WENTYLACJI WYWIEWNEJ I NAWIEWNO-WYWIEWNEJ ORAZ GAZÓW MEDYCZNYCH W BUDYNKU KRĄPKOWICKIEGO CENTRUM ZDROWIA W KRĄPKOWICACH			
DATA:	LOKALIZACJA:	NR EWIDENCJI GRUNTU:	
1 MARCA 2020	KRAPKOWICE, OS. XXX LECIA 21, NR ED. GR 911, K.M. 10 OBREB: 0011 KRAPKOWICE, JEDNOSTKA EVIDENCYJNA: 105502_4 KRAPKOWICE	91/51, K.M.10	
STADIUM PROJEKTU:	PROJEKTANT:	NE UPRAWNIENIA: SPECJALNOŚĆ:	PODPIS:
STADIUM PROJEKTU:	OPRACOWAŁ:	NE UPRAWNIENIA: SPECJALNOŚĆ:	PODPIS:
AUTOR PROJEKTU	RUDOLF SCHNURPFEIL	specj. konstrakcyjno-budowlana	39/80/OP, 29/83/OP
STADIUM PROJEKTU:	OPRACOWAŁ:	NE UPRAWNIENIA: SPECJALNOŚĆ:	PODPIS:
PROJEKT BUDOWLANY	GRZEGORZ GRZYWACZYK	mgr inż. arch.	-
BRANŻA:	PROJEKTANT:	NE UPRAWNIENIA: SPECJALNOŚĆ:	PODPIS:
ARCHITEKTURA	ANDRZEJ SZUBA	mgr inż. arch.	84/87/OP
	SPRAWdził:	NE UPRAWNIENIA: SPECJALNOŚĆ:	PODPIS:
	KRZYSZTOF DENISIEWICZ	mgr inż. arch.	39/96/OP